


PROSPETTO NORD / OVEST

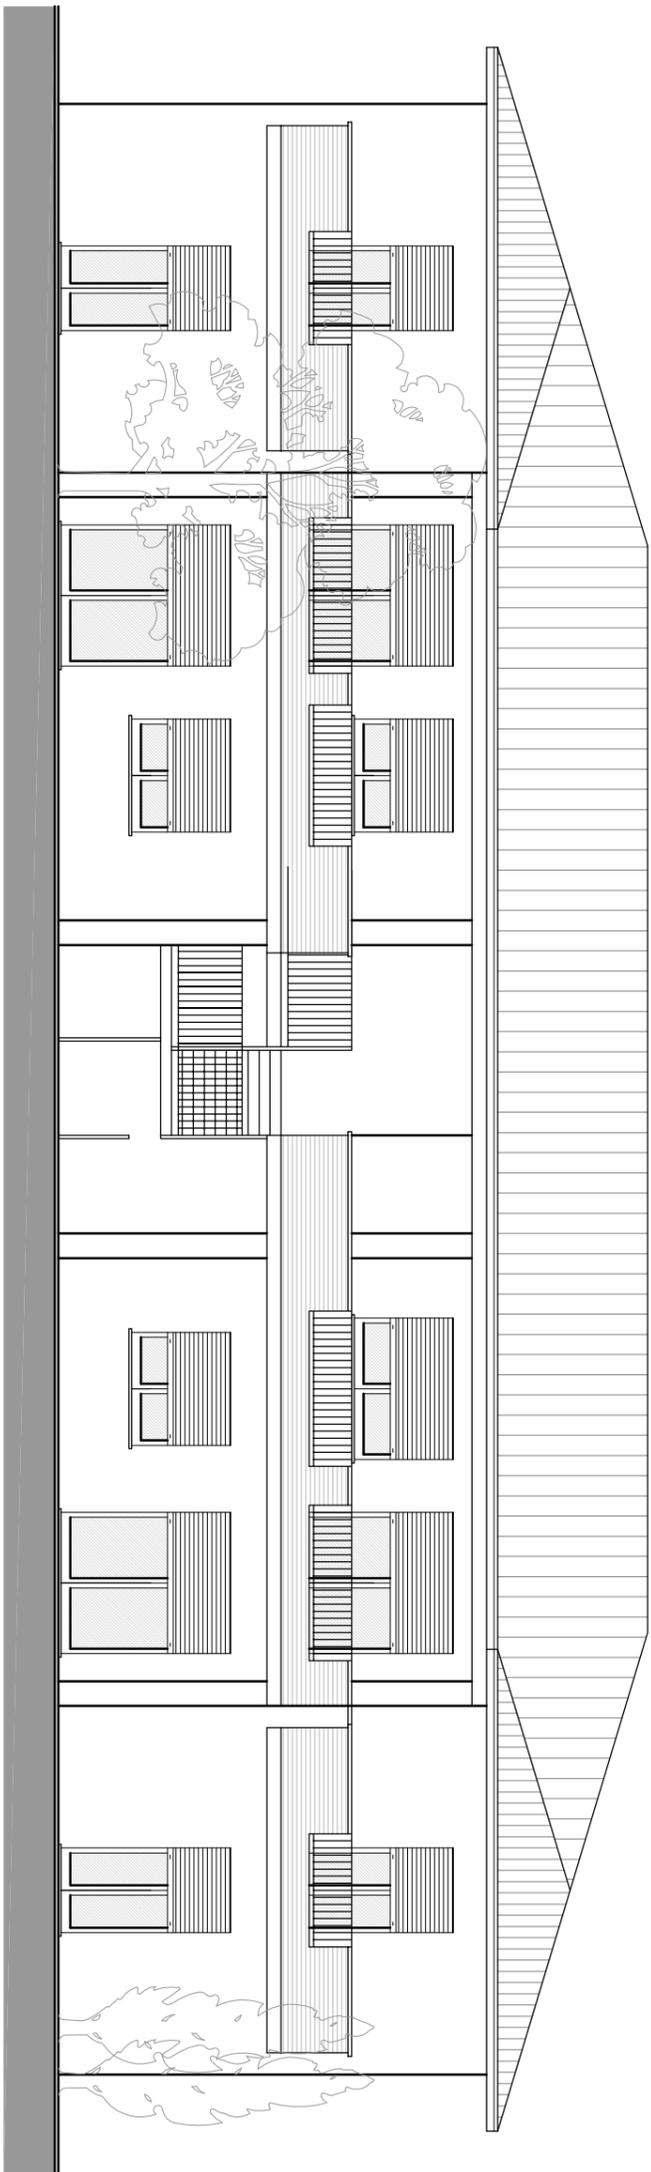

PROSPETTO SUD / EST