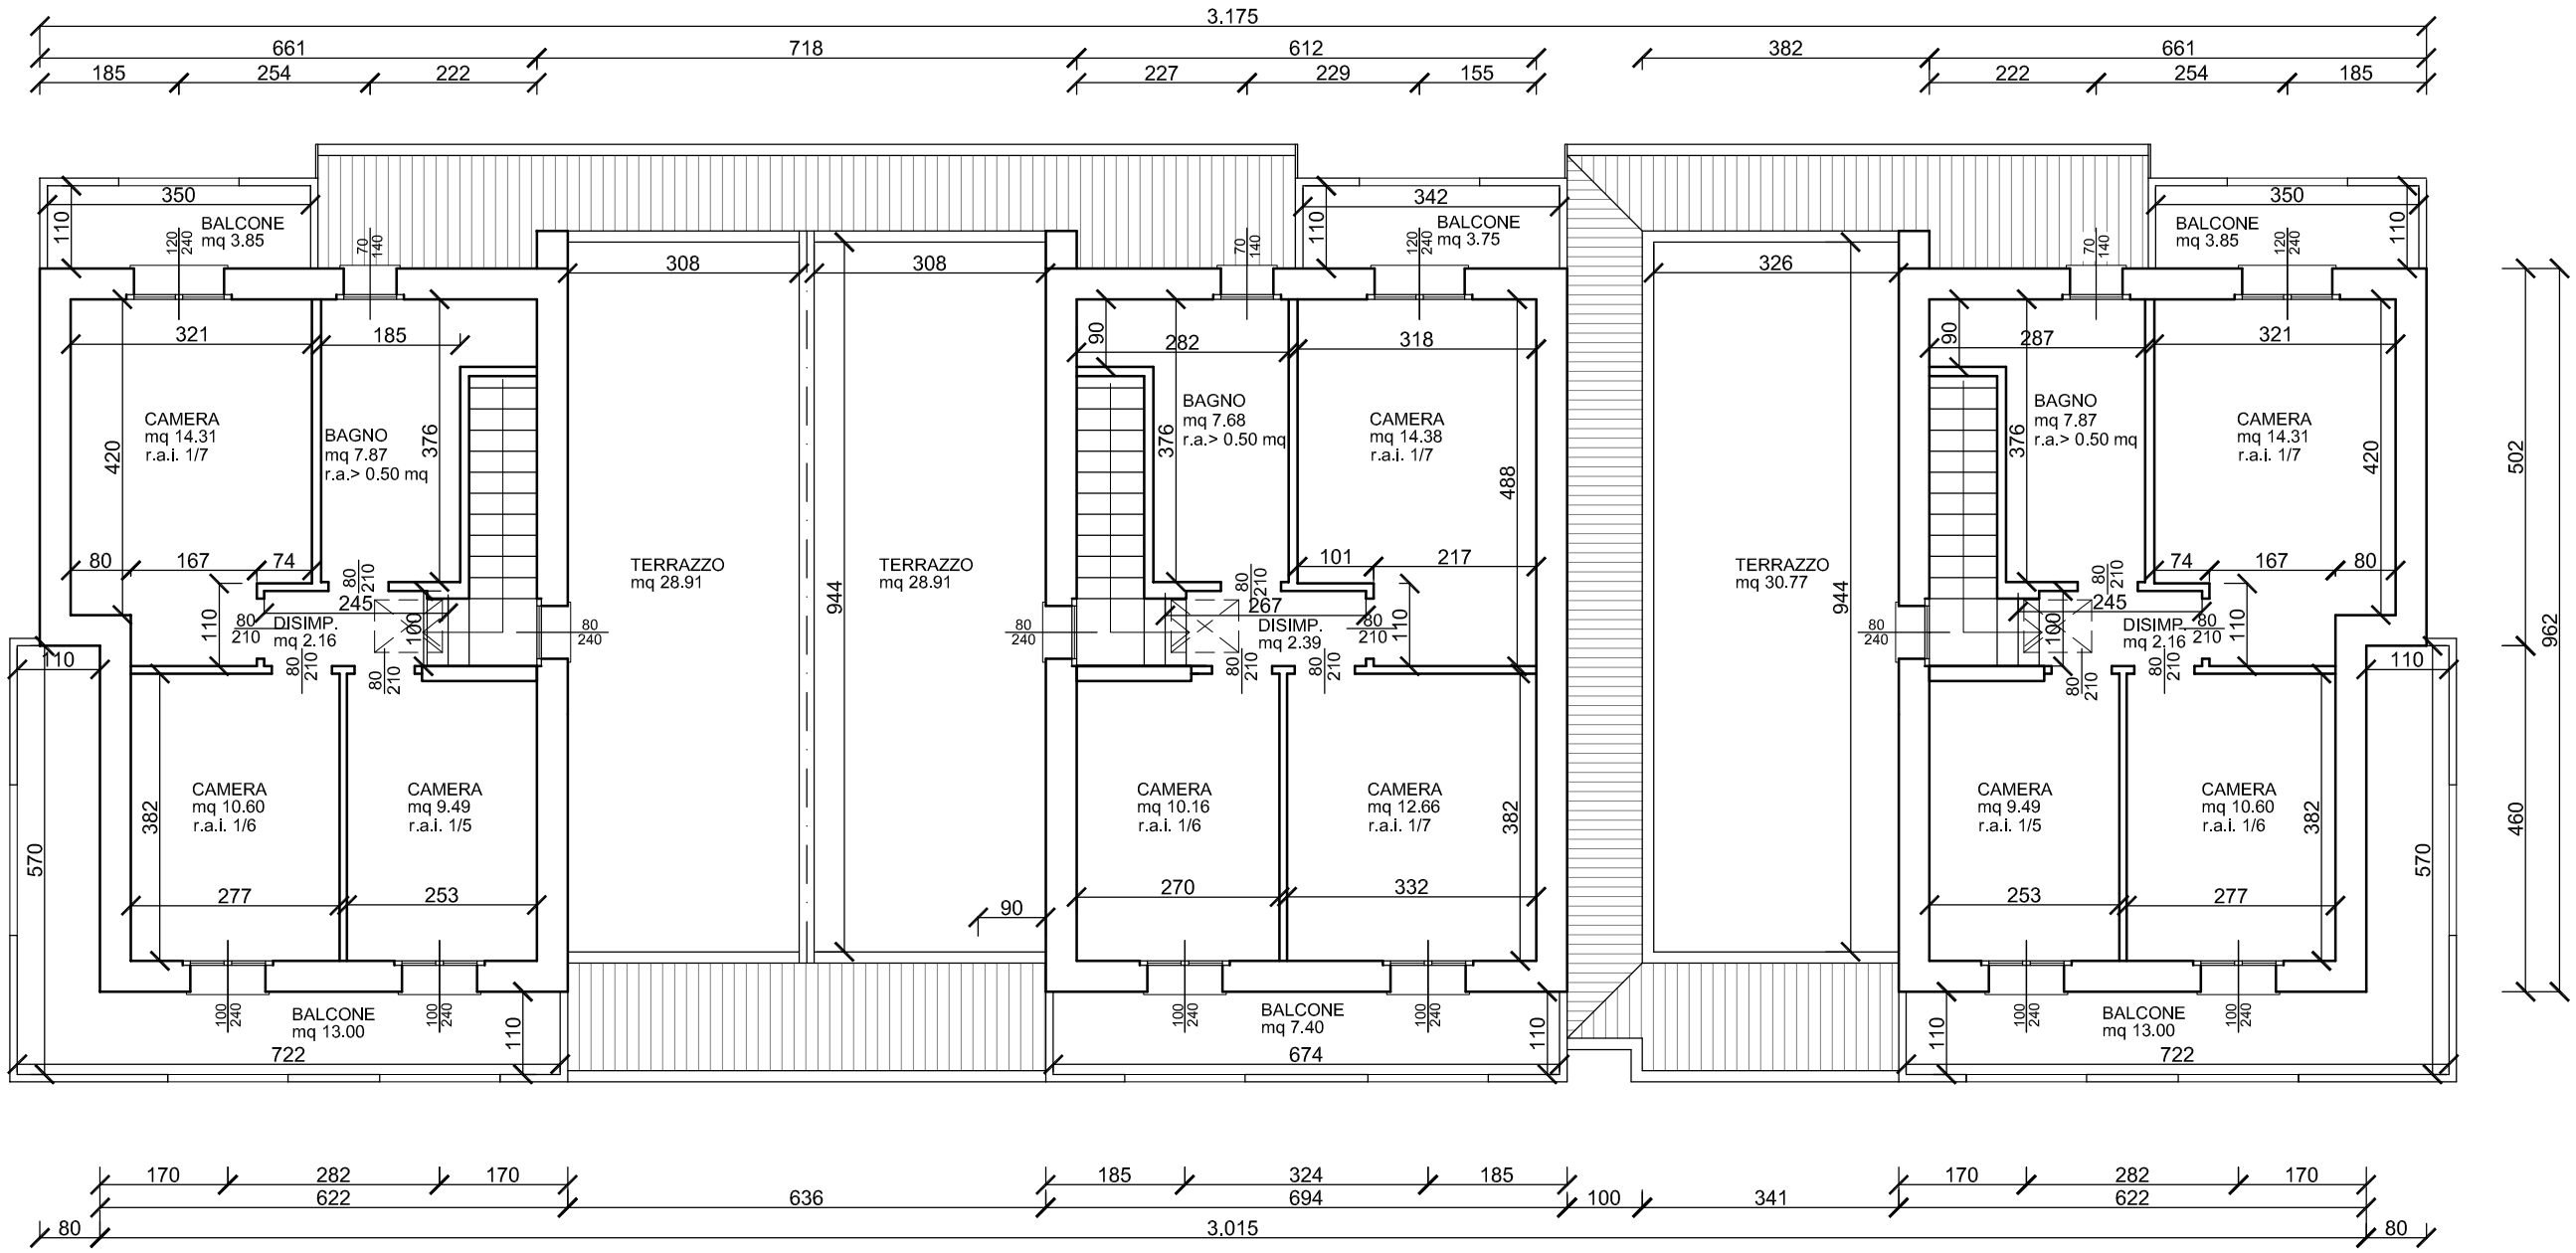TRIFAMILIARE
PIANTA PIANO PRIMO