




PROSPETTO SUD/EST

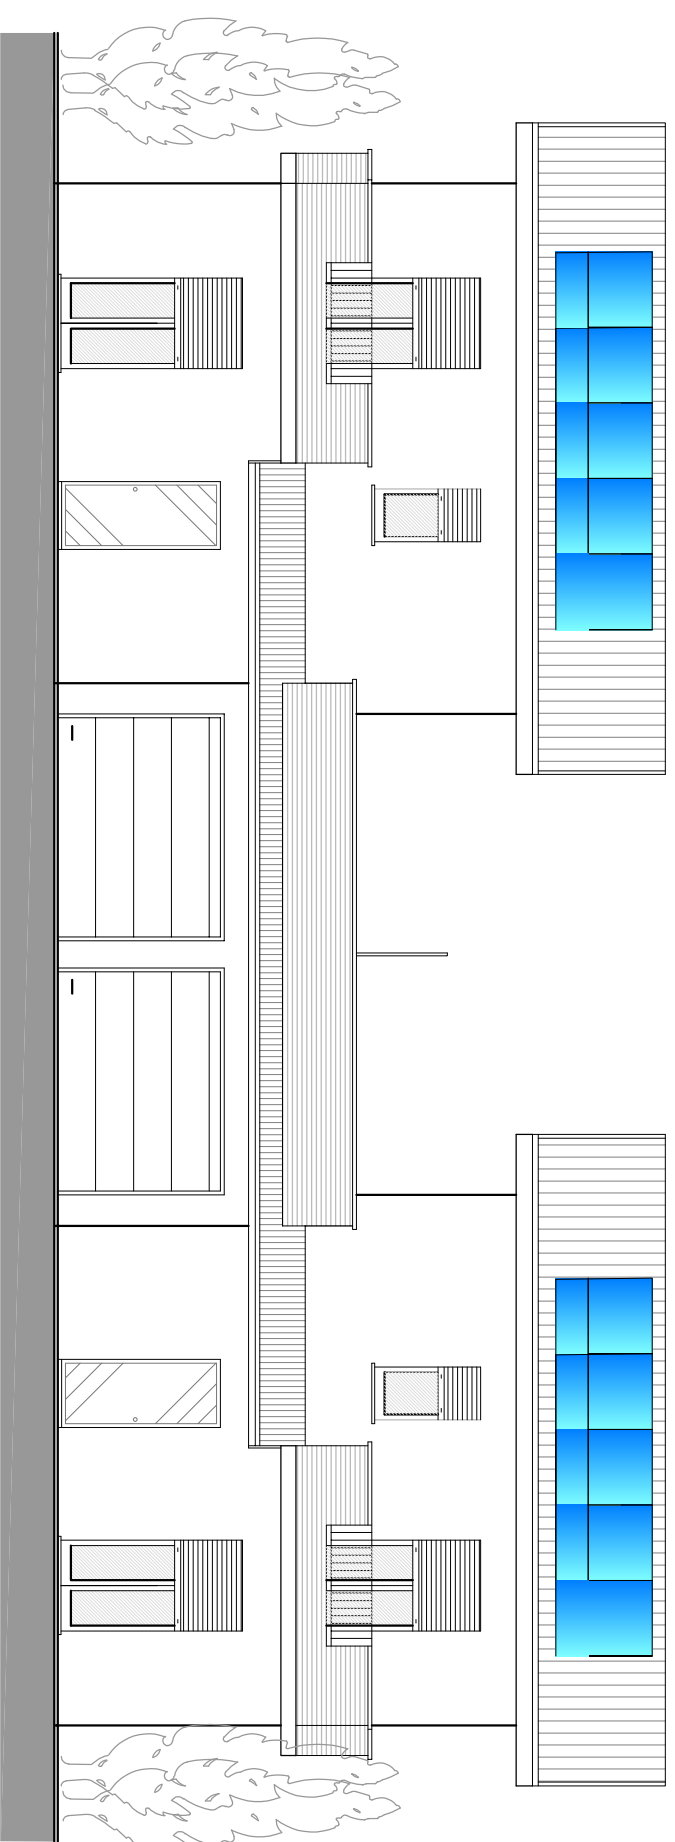

PROSPETTO SUD/OVEST

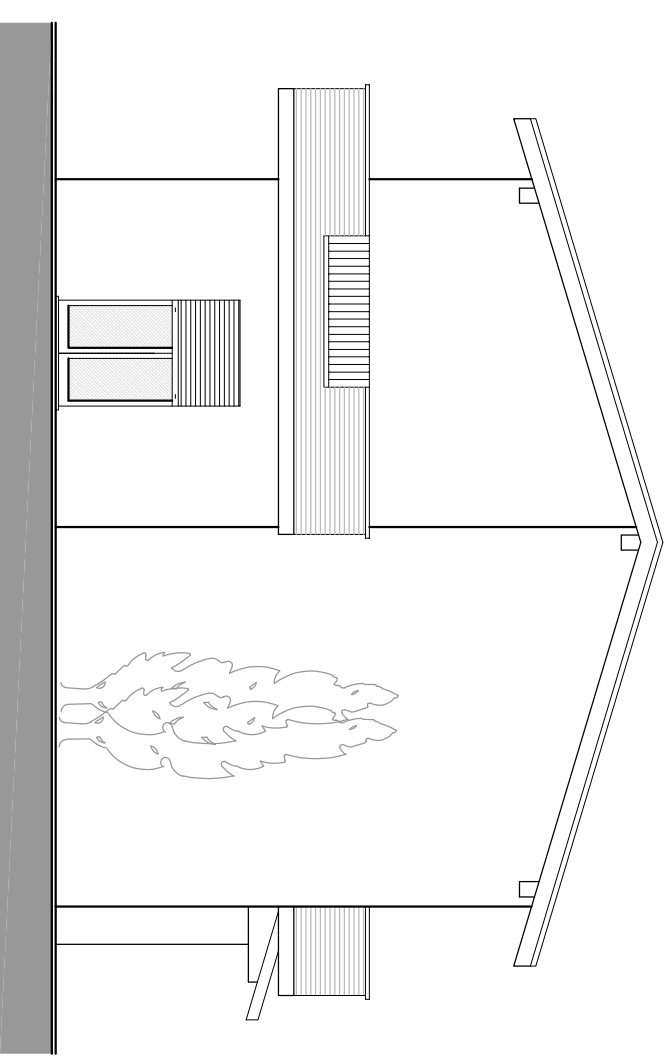

PROSPETTO NORD/OVEST

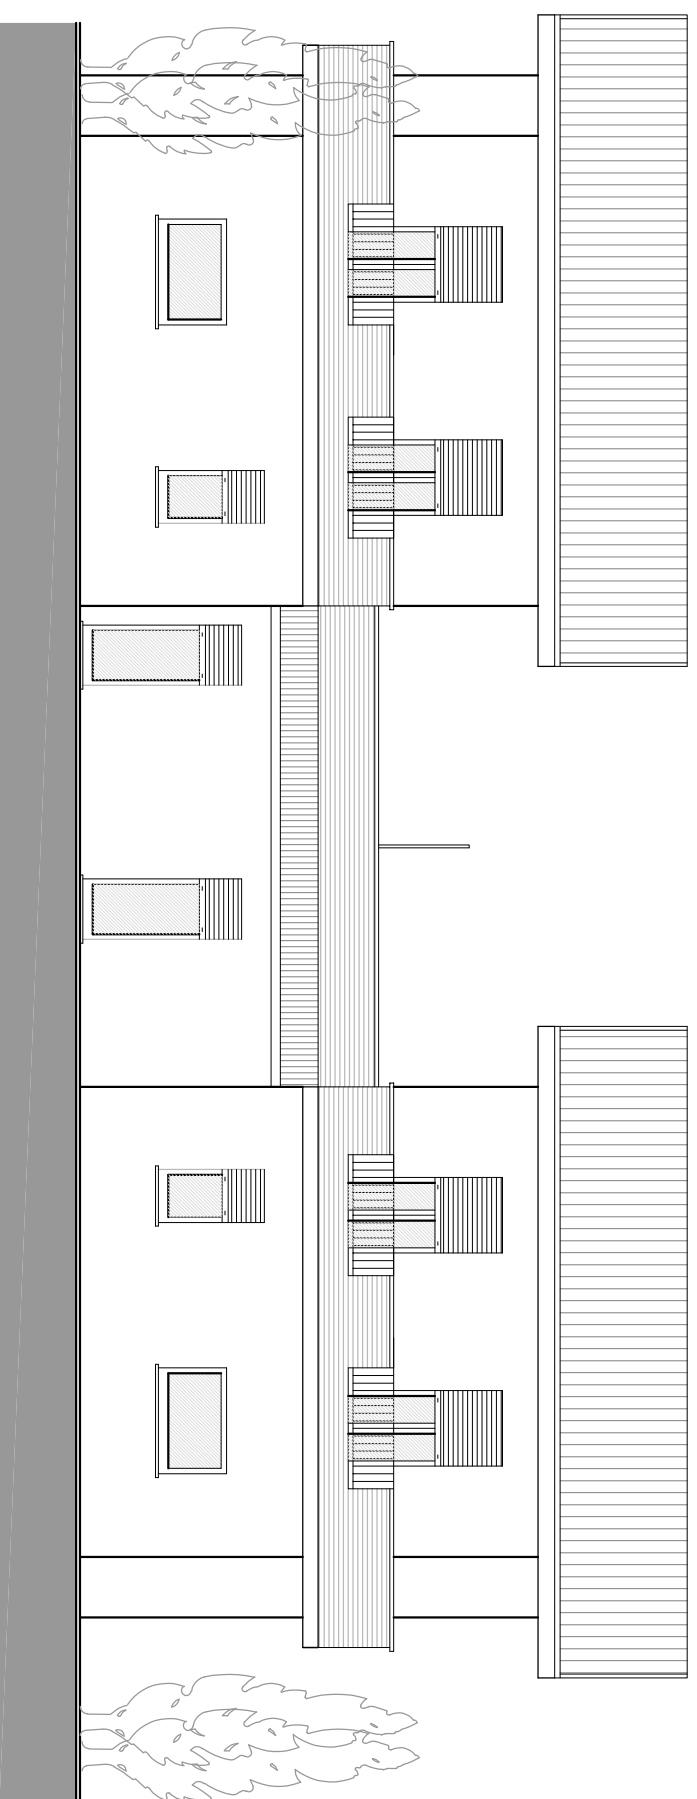

PROSPETTO NORD/EST

