


PROSPETTO NORD/EST

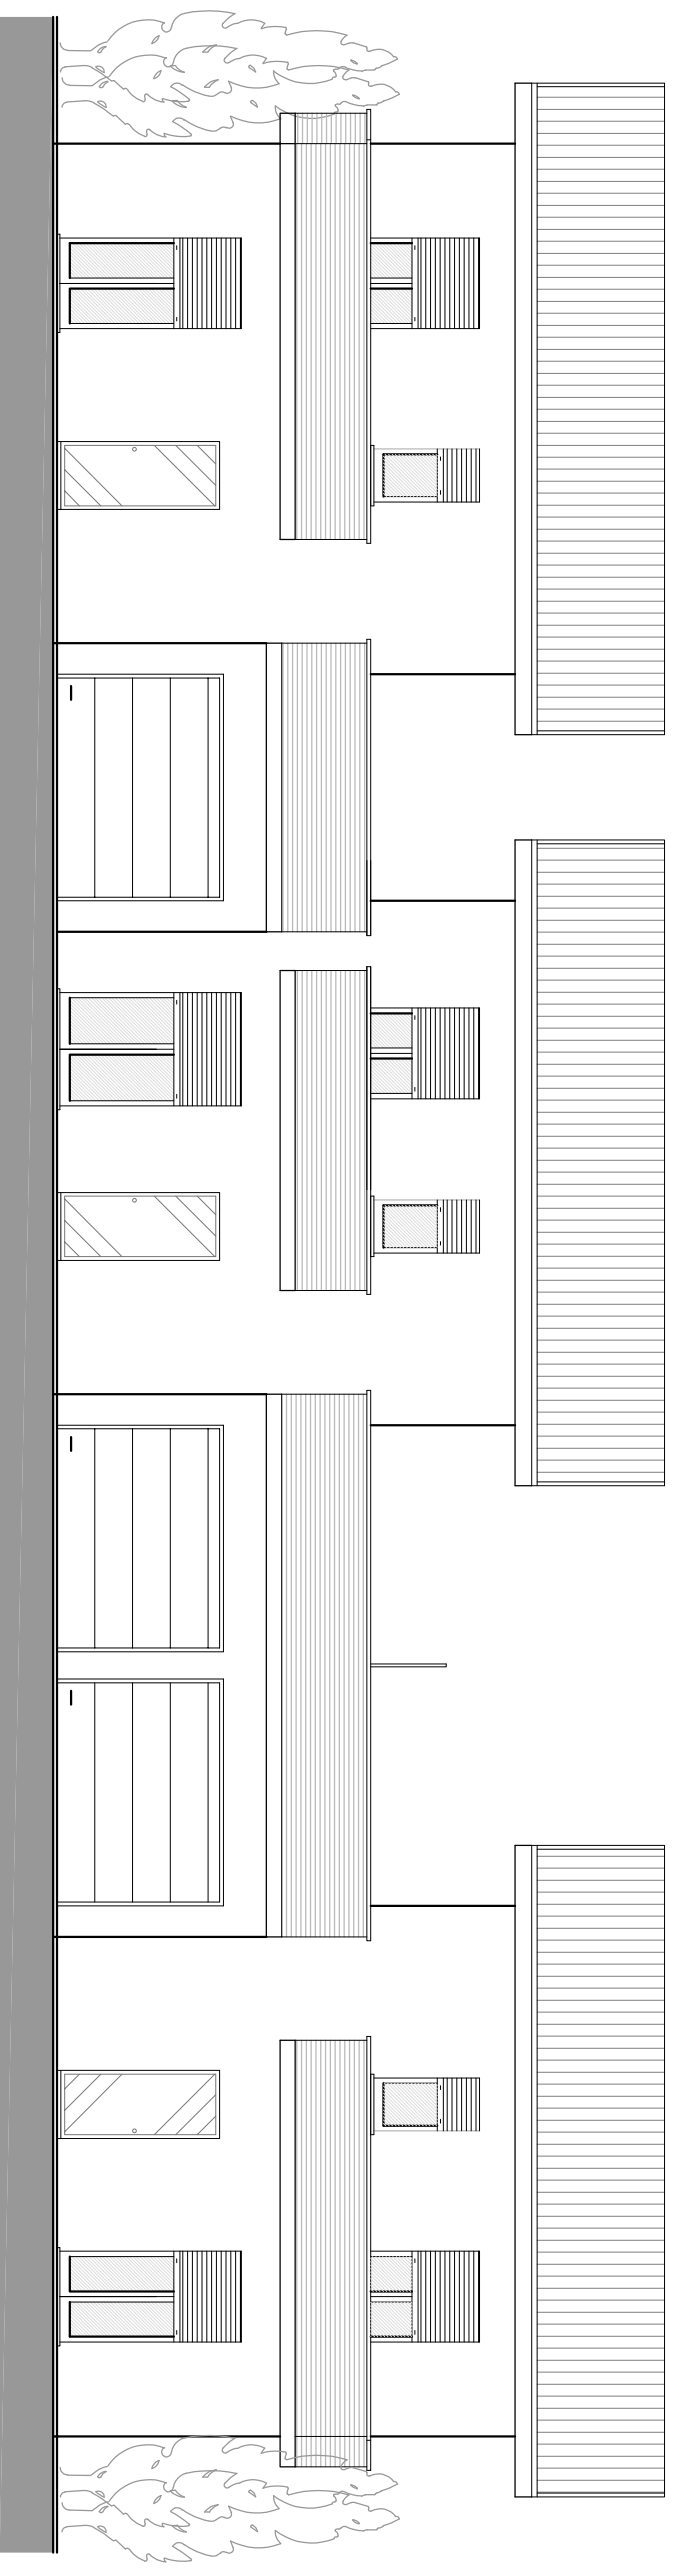

PROSPETTO SUD/OVEST

