




PIANTA PIANO TERRA

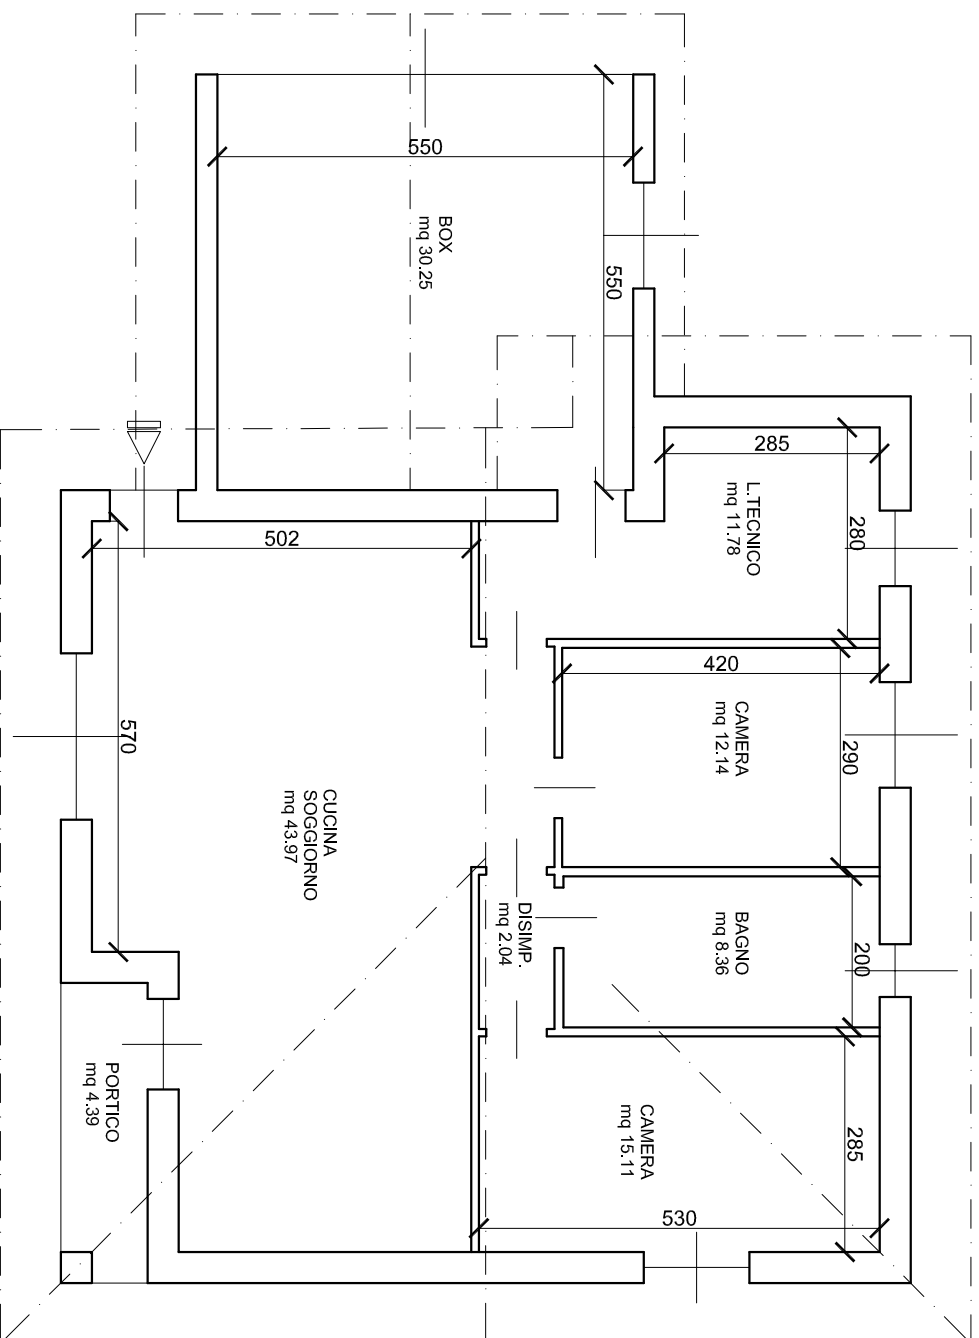


PROSPETTO SUD/OVEST

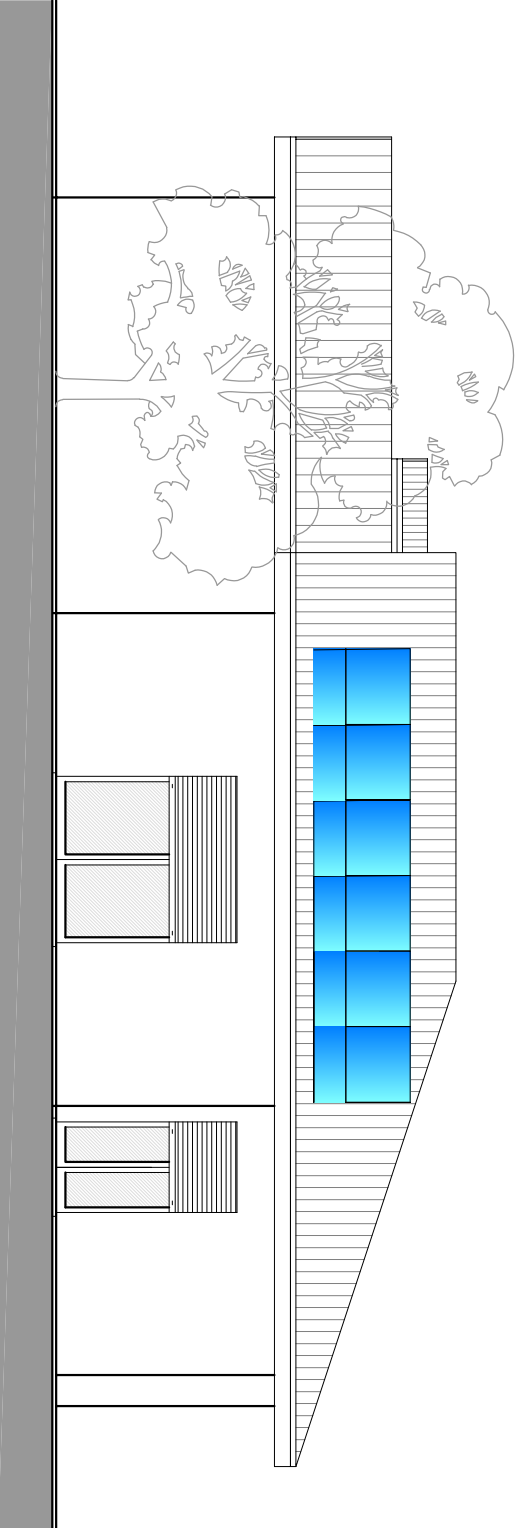

PROSPETTO NORD / OVEST

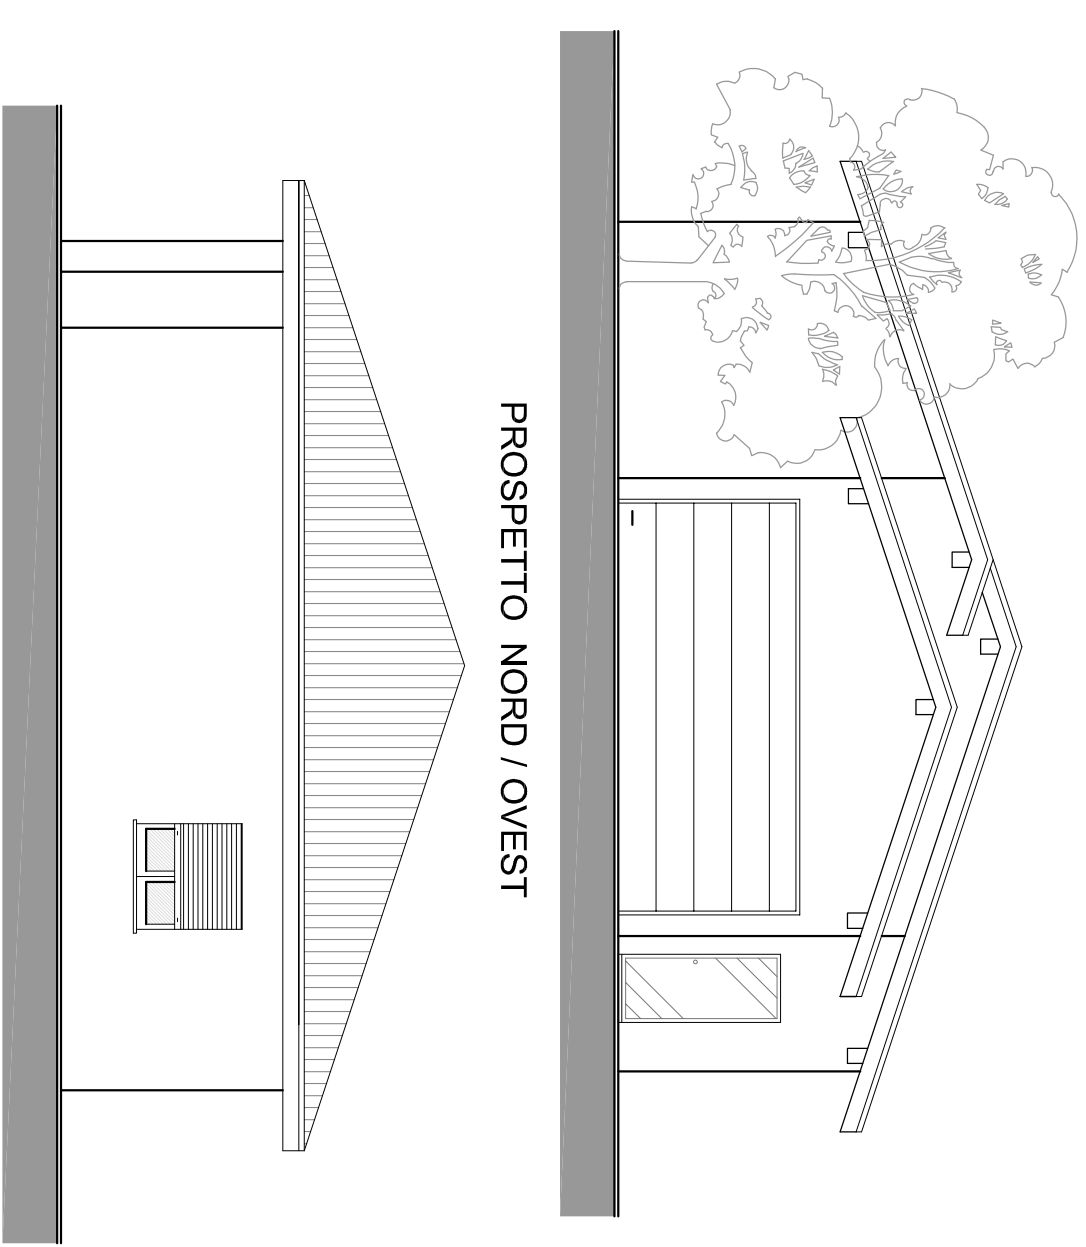

PROSPETTO SUD / EST

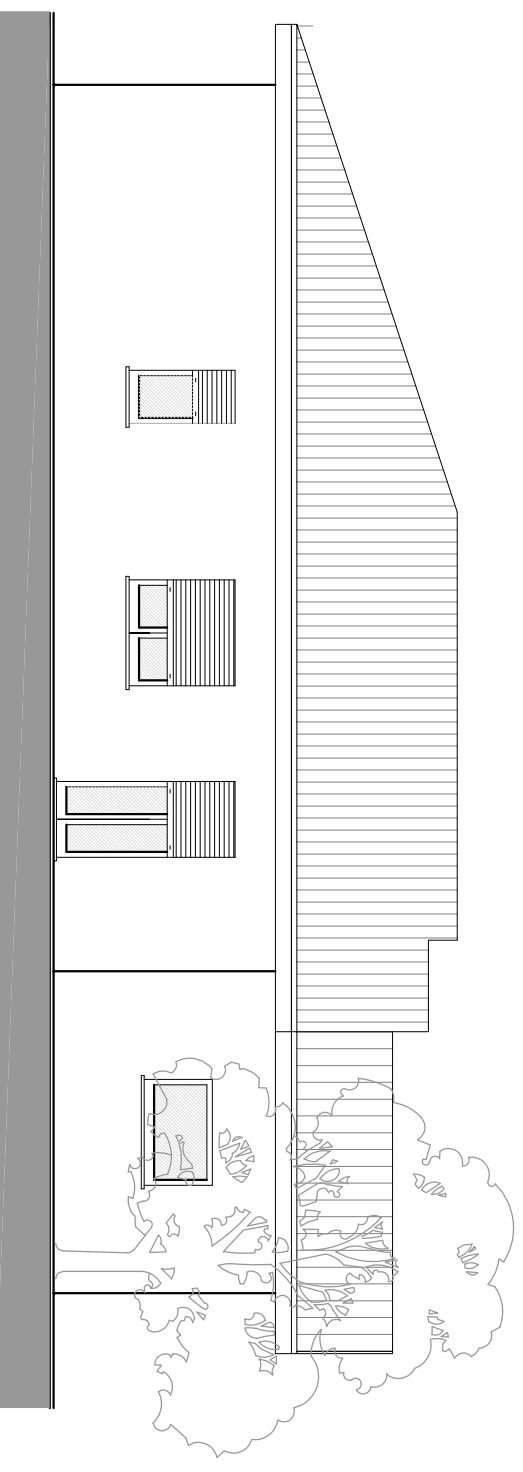

PROSPETTO NORD/EST