

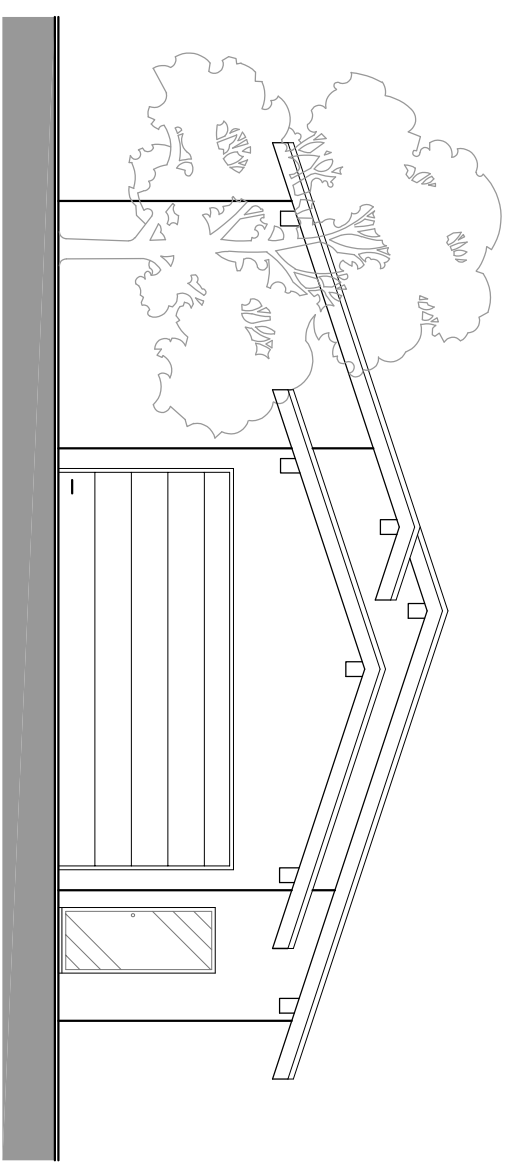



PIANTA PIANO TERRA

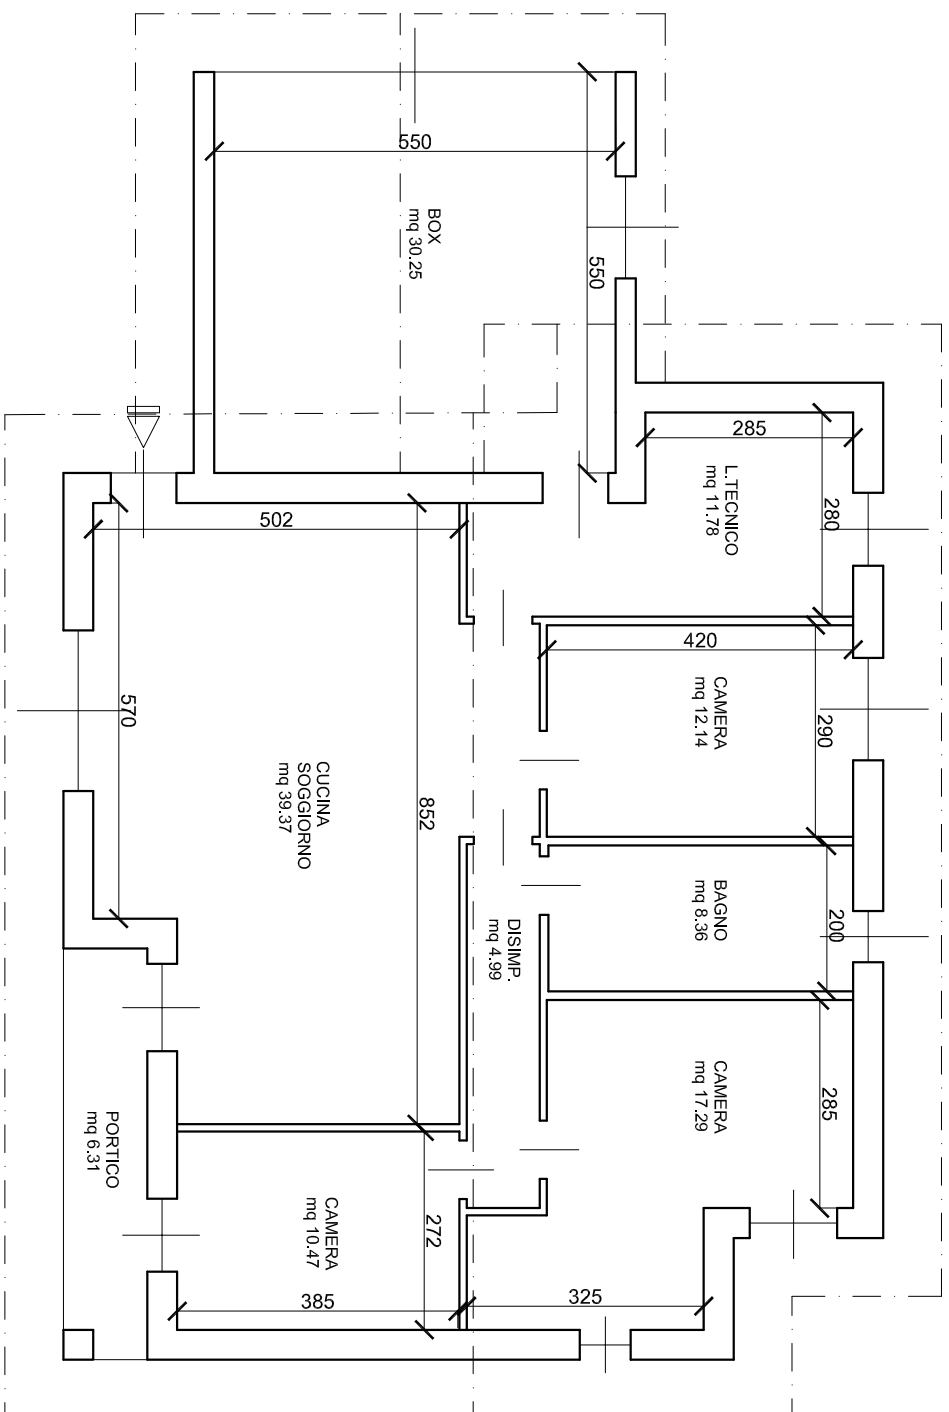


PROSPETTO NORD / OVEST

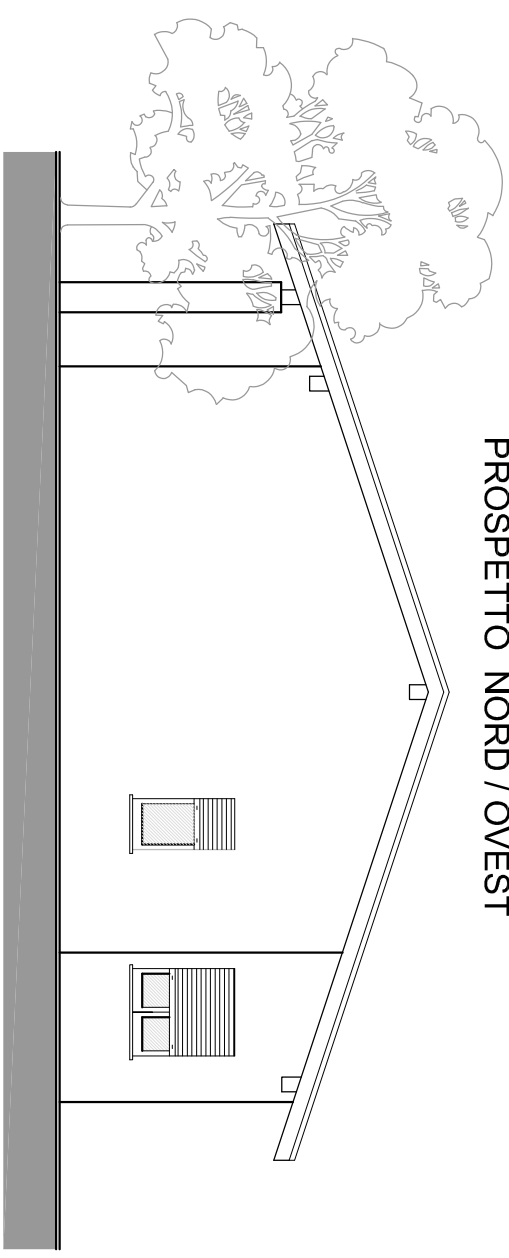

PROSPETTO SUD / EST

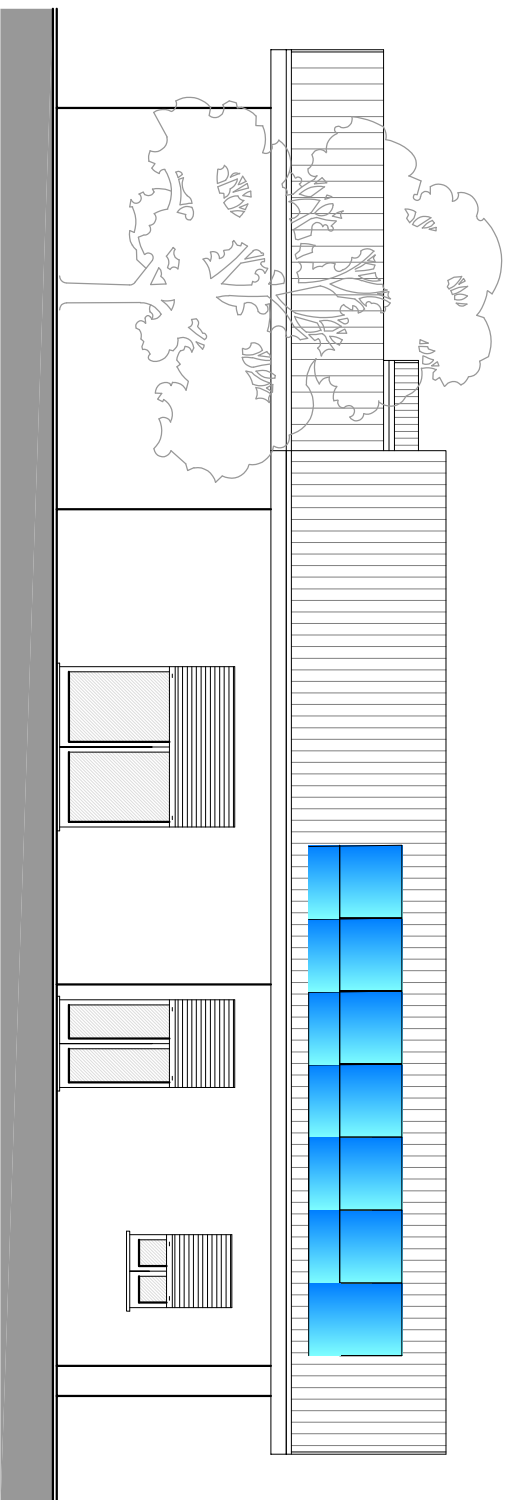

PROSPETTO SUD/OVEST

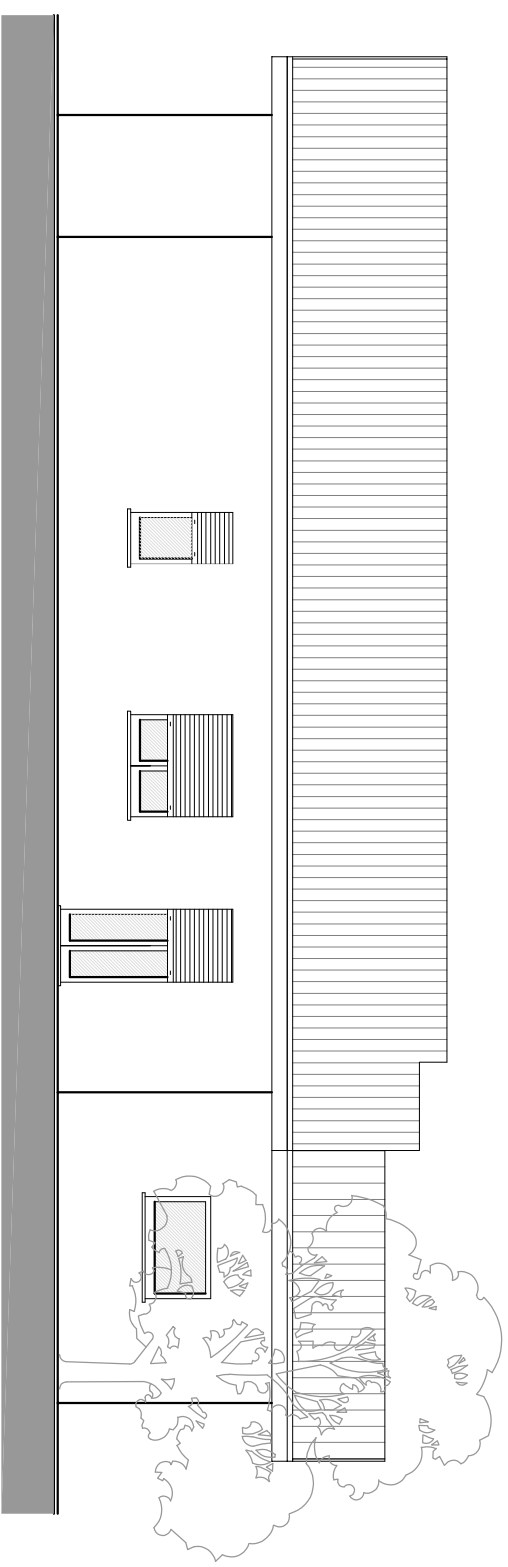

PROSPETTO NORD/EST