


ALTRA PROPRIETA'

ALTRA PROPRIETA'

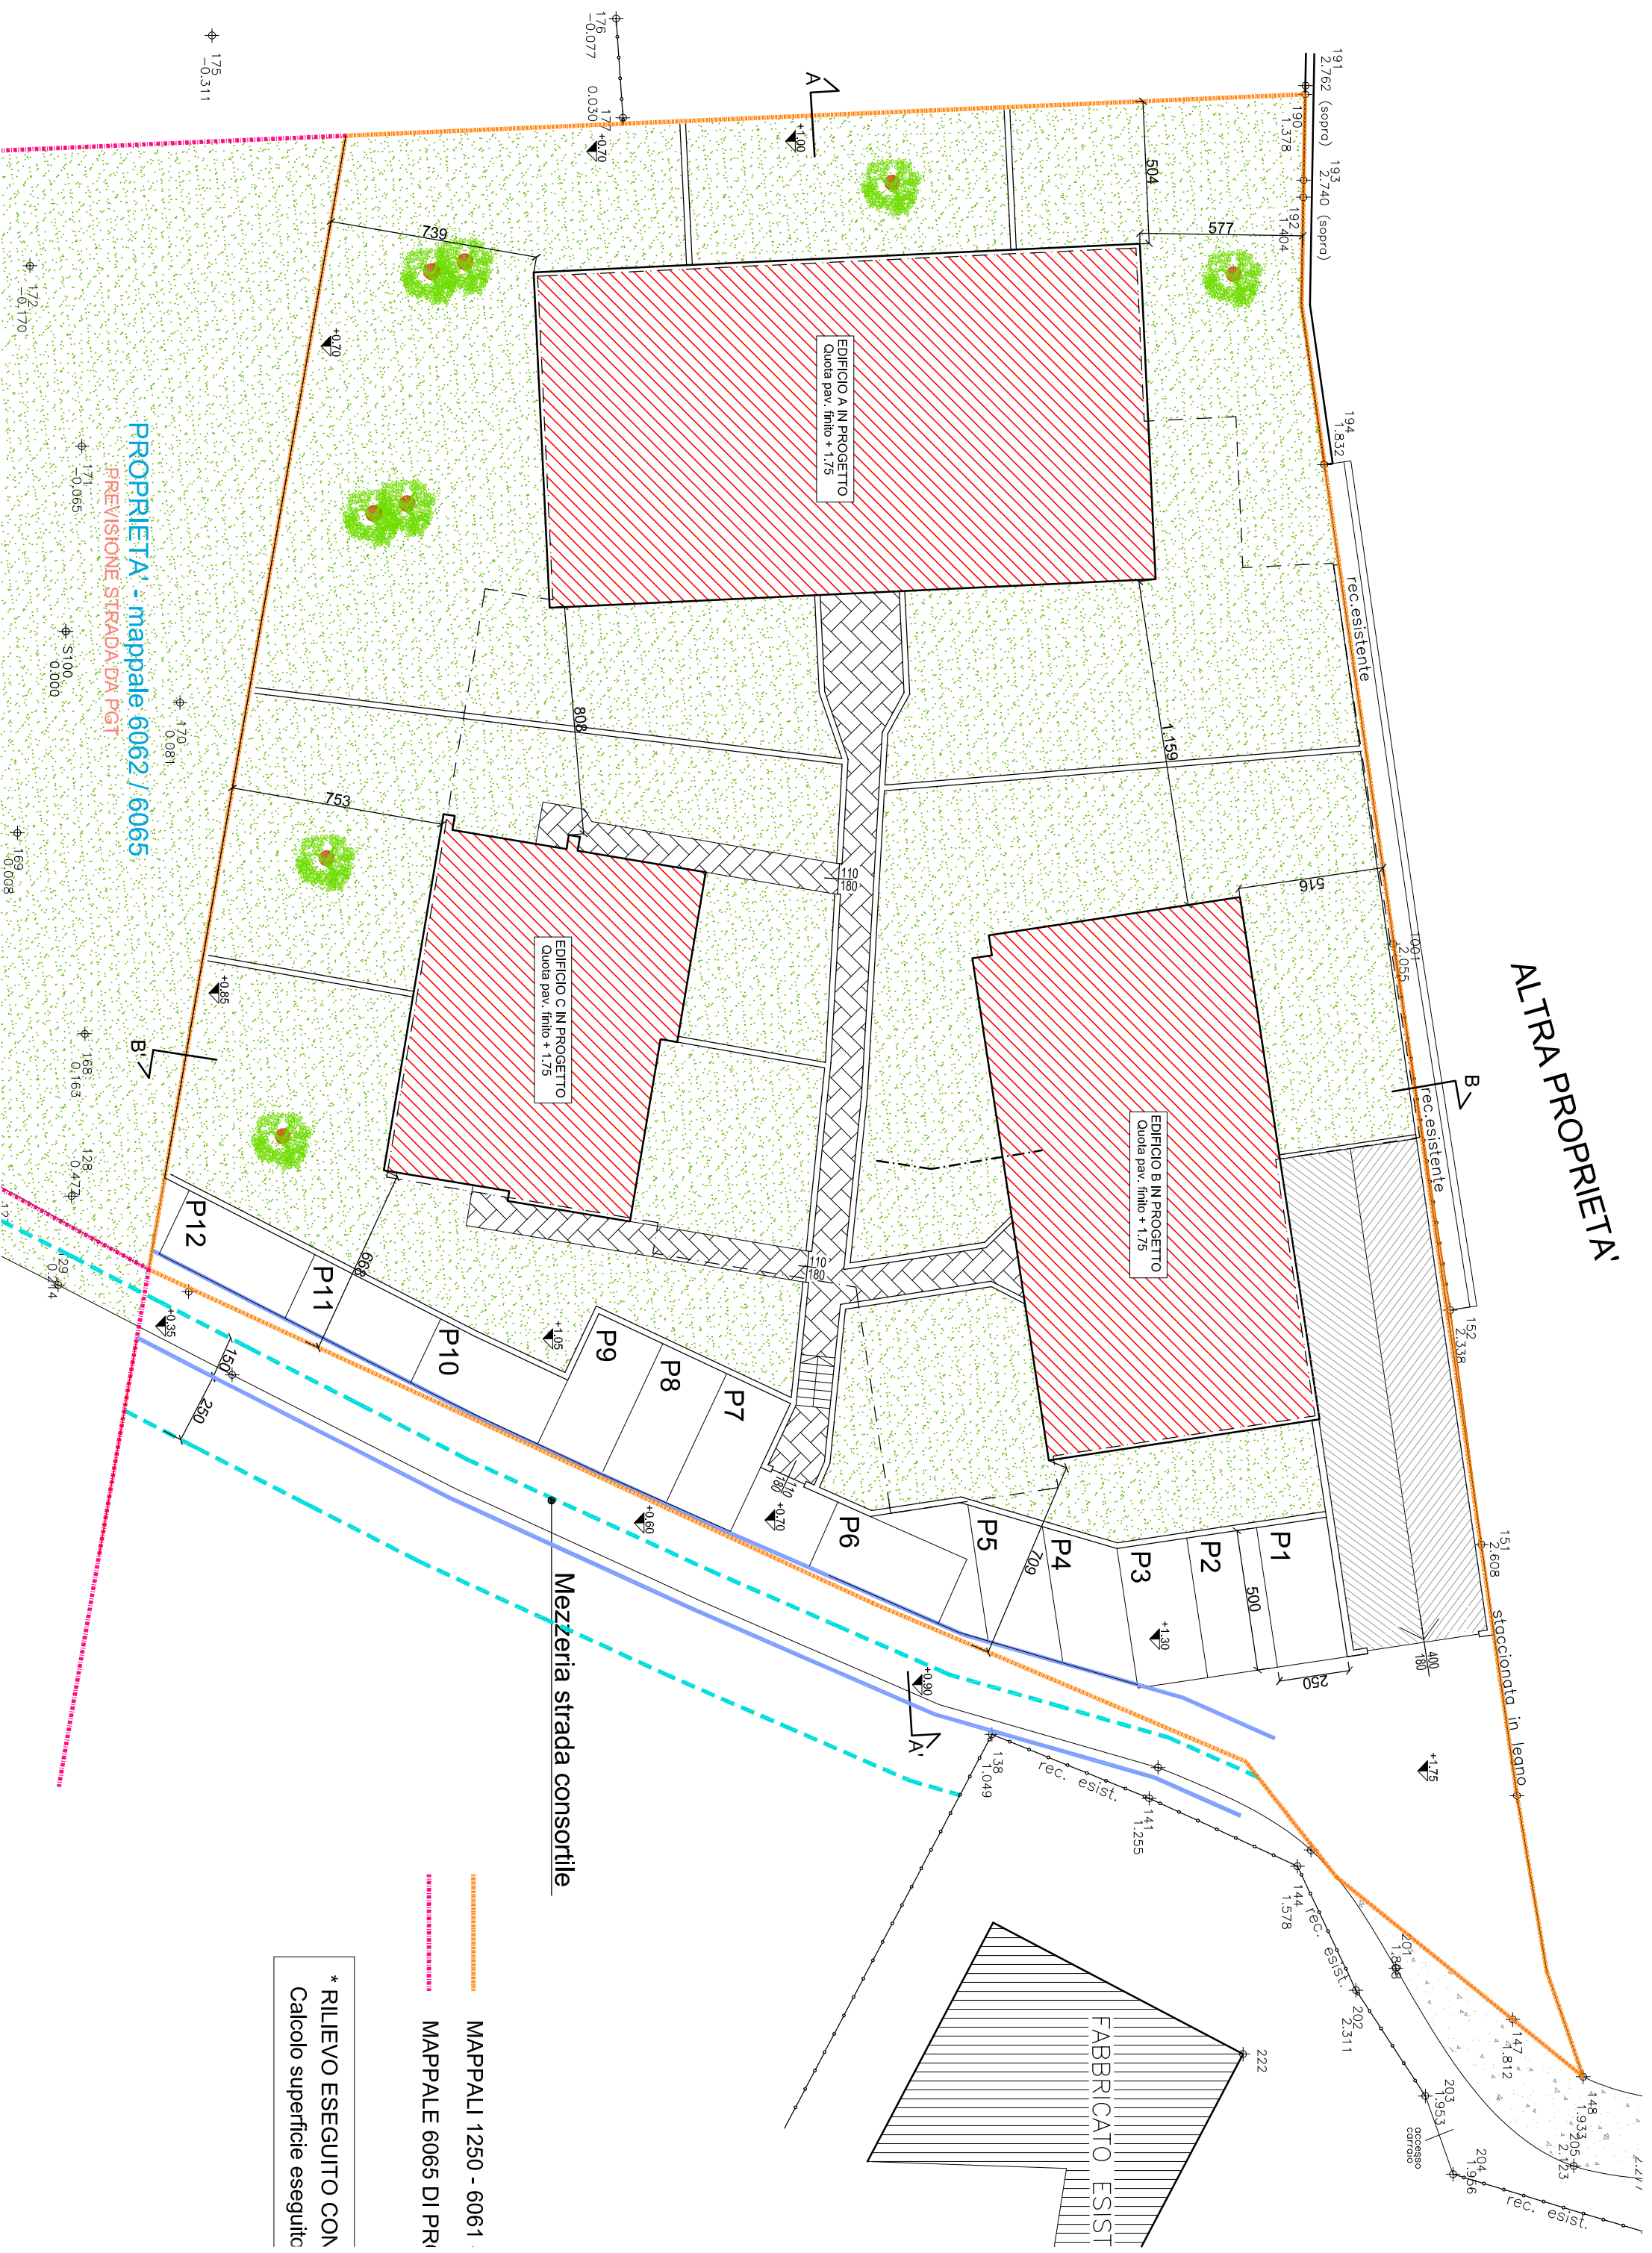

PROPRIETA' - mappale 6062 / 6065

PREVISIONE STRADA DA PGT

* RILIEVO ESEGUITO CON
Calcolo superficie eseguito

 MAPPALI 1250 - 6061
 MAPPALE 6065 DI PR