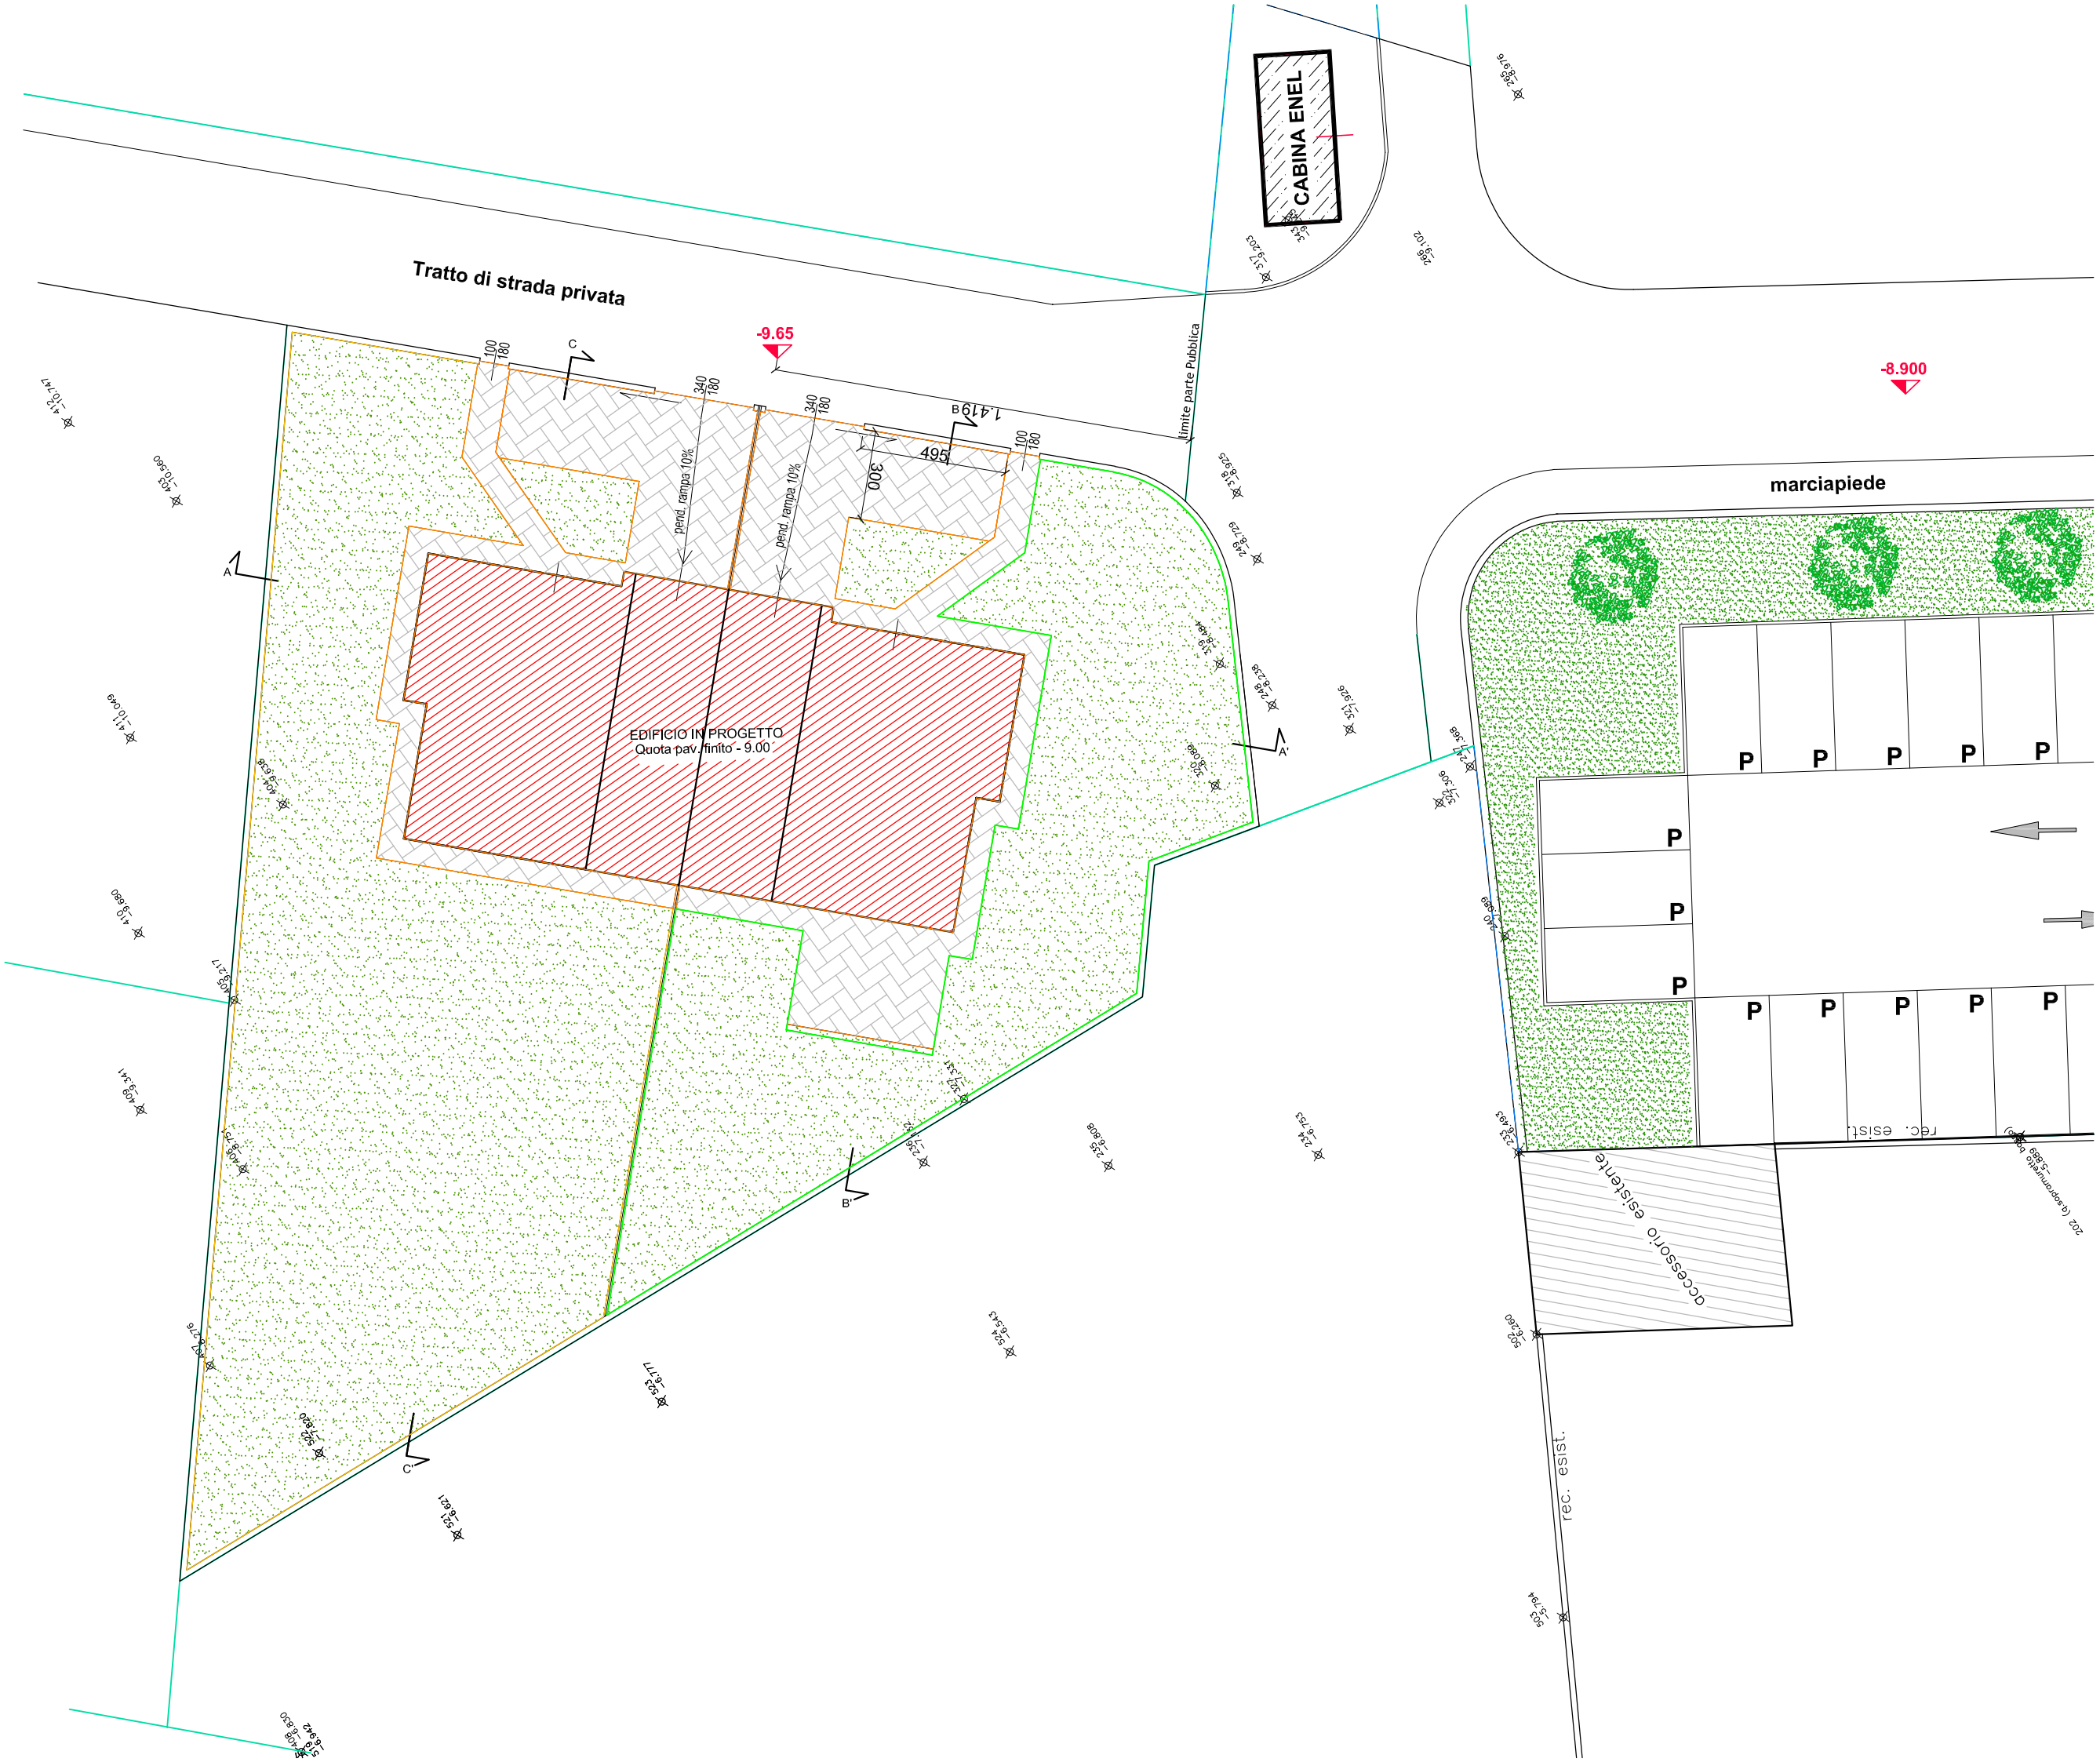
Tratto di strada privata
CABINA ENEL
-9.65
-8.900
limite parte Pubblica
marciapiede
EDIFICIO IN PROGETTO
Quota pav. finito - 9.00
pend. rampa 10%
pend. rampa 10%
300
495
1.419
340
180
100
180
A
A'
B
B'
C
C'
P
rec. esist.
rec. esist.
accessorio esistente